

CỘNG HÒA XÃ HỘI CHỦ NGHĨA VIỆT NAM

Độc lập – Tự do – Hạnh phúc

HỒ SƠ XIN CẤP PHÉP XÂY DỰNG


CÔNG TRÌNH : NHÀ Ở

CHỦ HỘ : Nguyễn Thị Hương

ĐỊA CHỈ : Thôn Xuân Lan, xã Bồ Hạ, tỉnh Bắc Ninh

ĐỊA ĐIỂM XÂY DỰNG : Thôn Xuân Lan, xã Bồ Hạ, tỉnh Bắc Ninh

Bồ Hạ, tháng 02 năm 2026

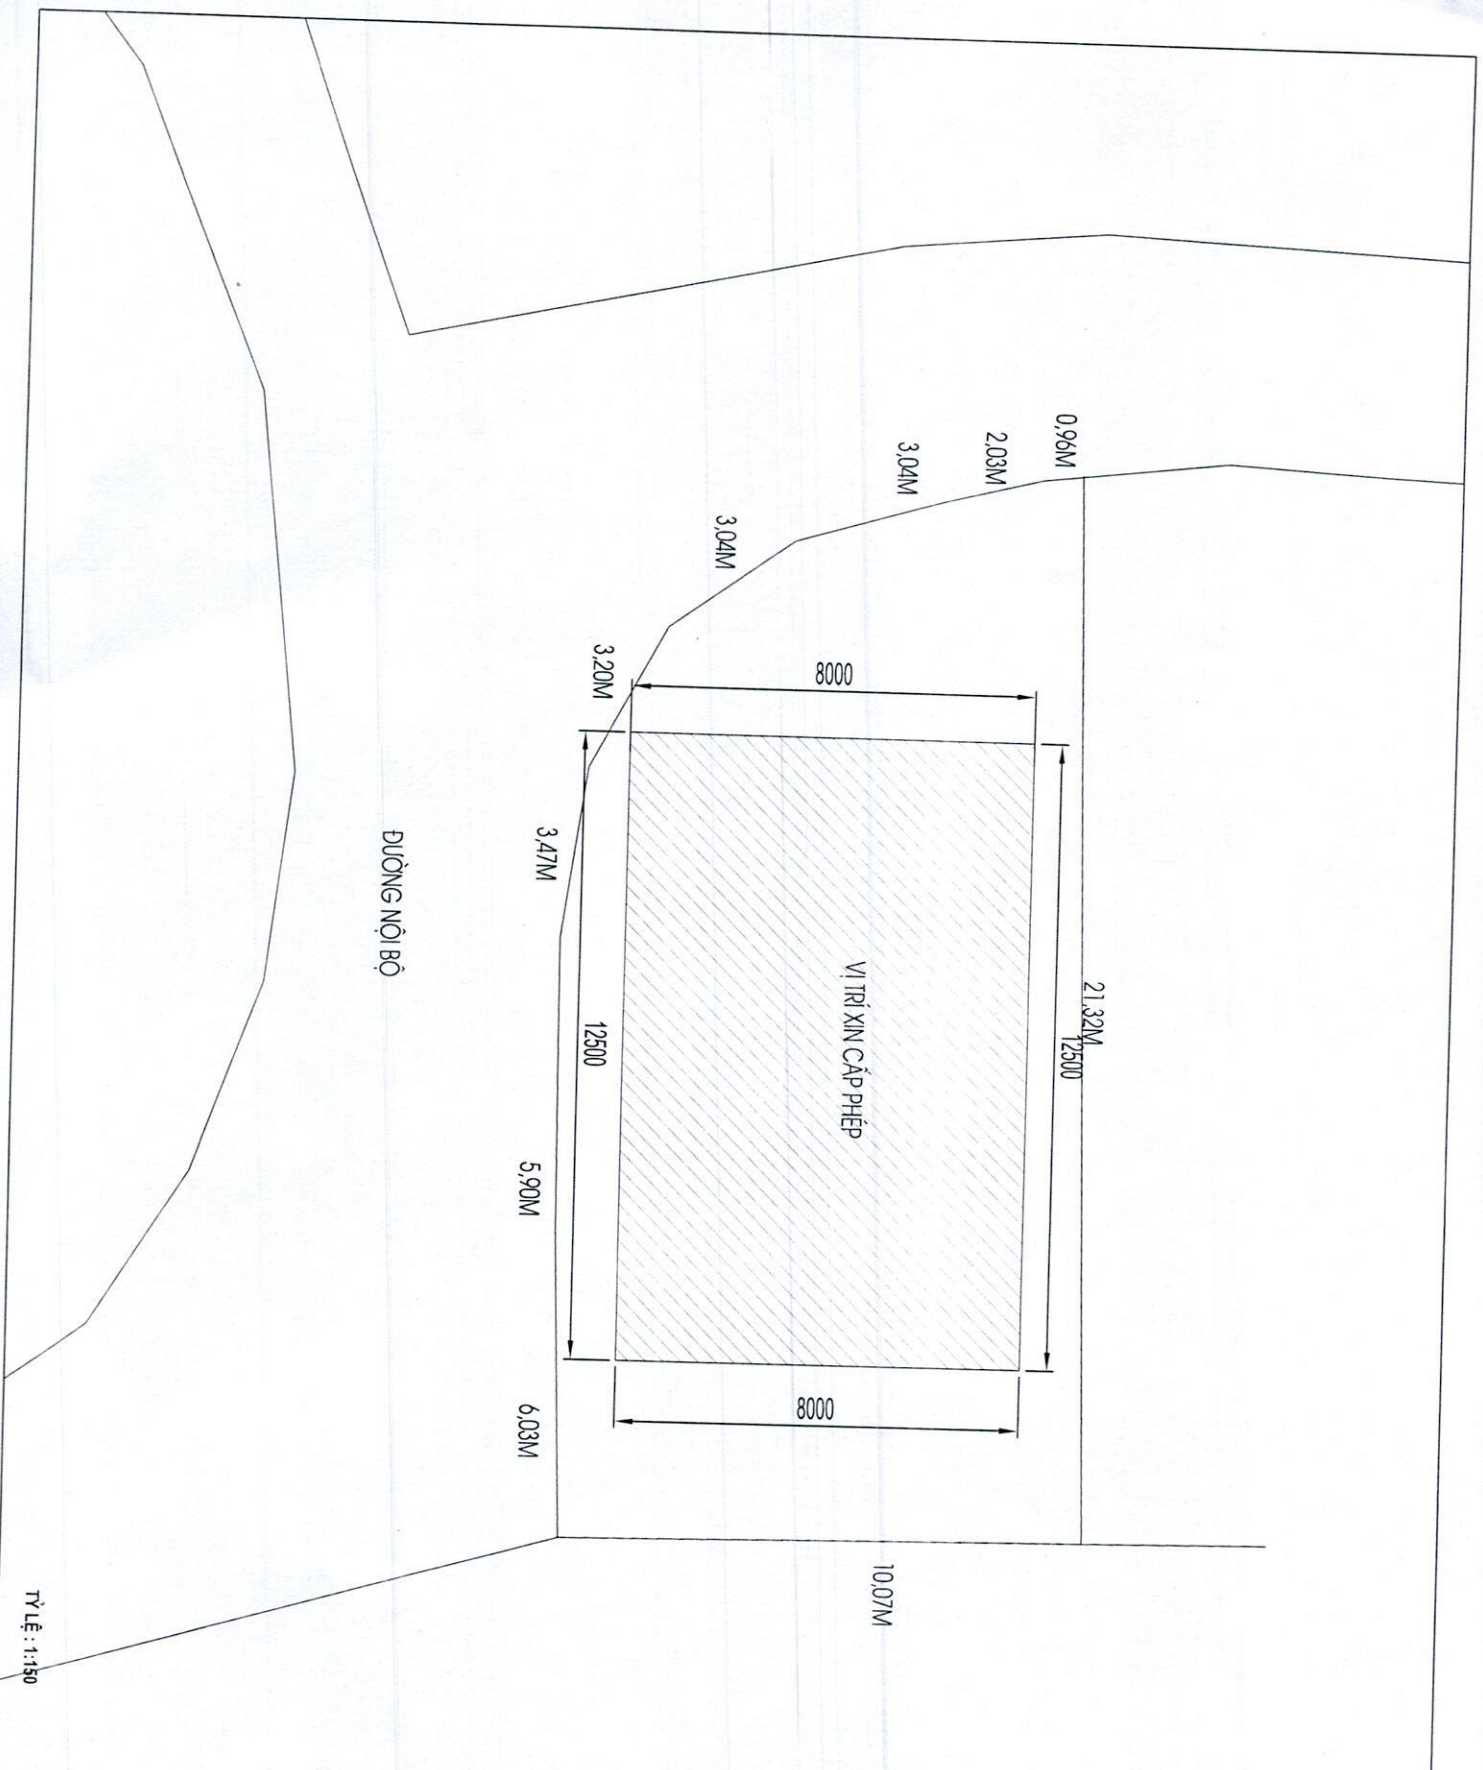

SỬA ĐỔI	
01	
02	

GHI CHÚ:

CHỦ ĐẦU TƯ:

Hương

NGUYỄN THỊ HƯƠNG

CÔNG TRÌNH:

NHÀ Ở

ĐỊA ĐIỂM:

THÔN XUÂN LAM
 XÃ BỐ HẠ
 TỈNH BẮC NINH

TÊN BẢN VẼ:

MẶT BẰNG ĐỊNH VỊ


NGÀY

BV SỐ

TỈ LỆ: Xem bản vẽ

MB-01

TỶ LỆ : 1:150

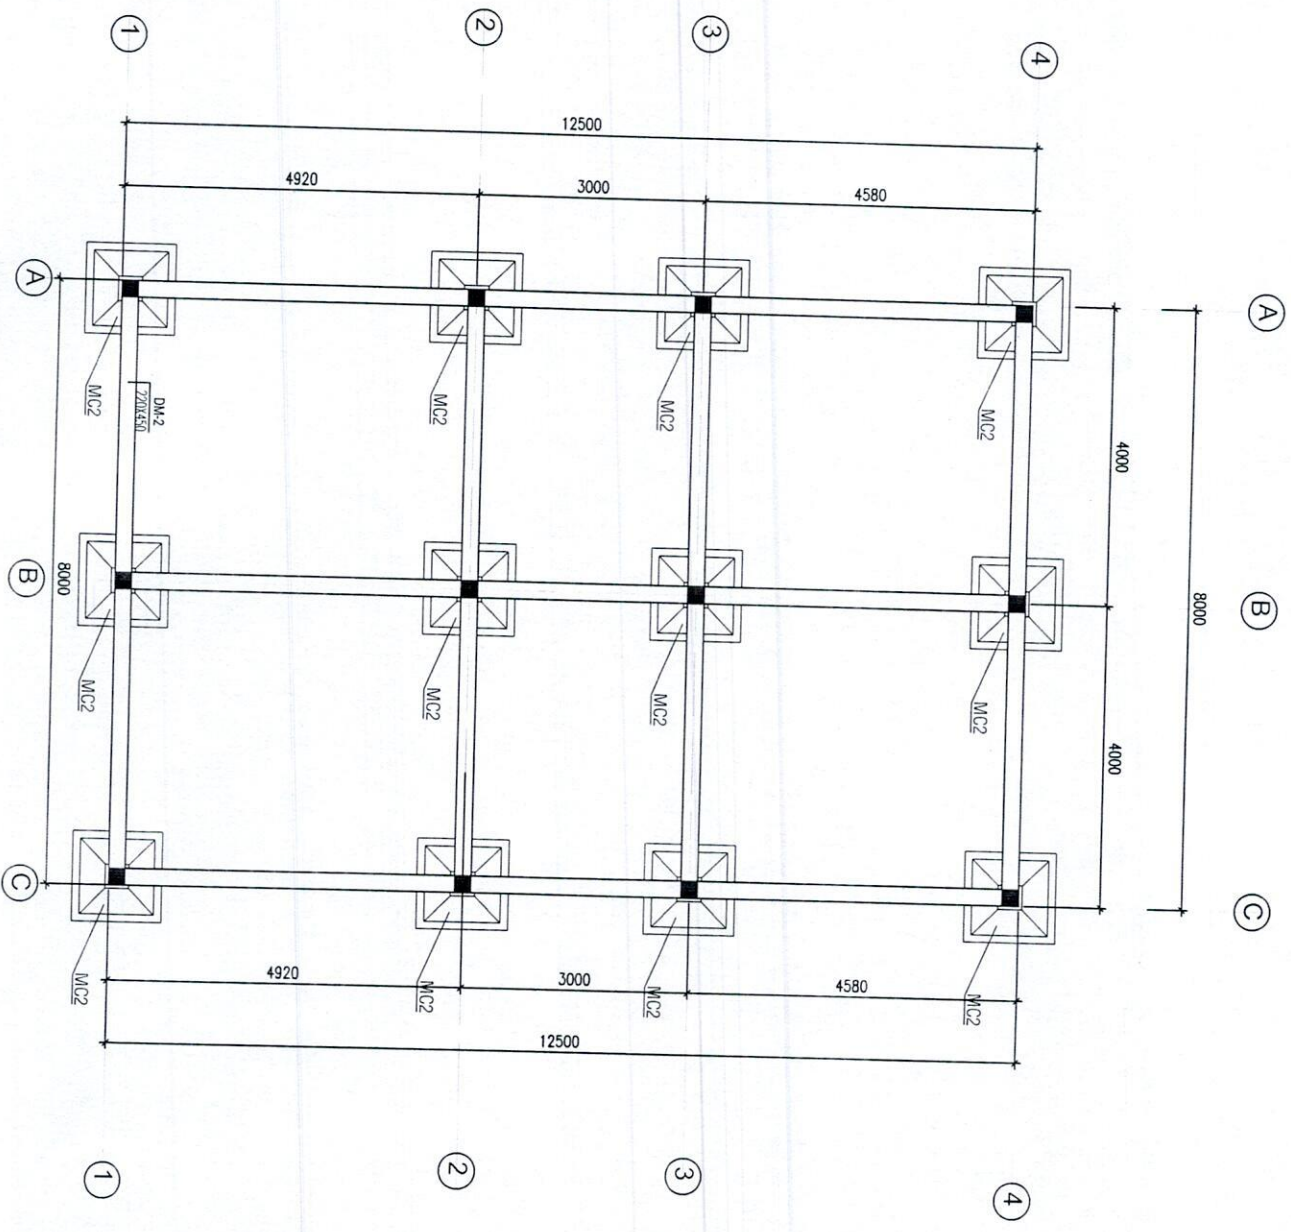

SỬA ĐỔI	
01	
02	

GHI CHÚ:

CHỦ ĐẦU TƯ:

Hương

NGUYỄN THỊ HƯƠNG

CÔNG TRÌNH:

NHÀ Ở

ĐỊA ĐIỂM:

THÔN XÃN LAM,
XÃ BỐ HẠ
TỈNH BẮC NINH

TÊN BẢN VẼ:

MẶT BẰNG MÔNG


NGÀY

BV SỐ


TỈ LỆ: Xem bản vẽ

MB-02

TỶ LỆ : 1:100

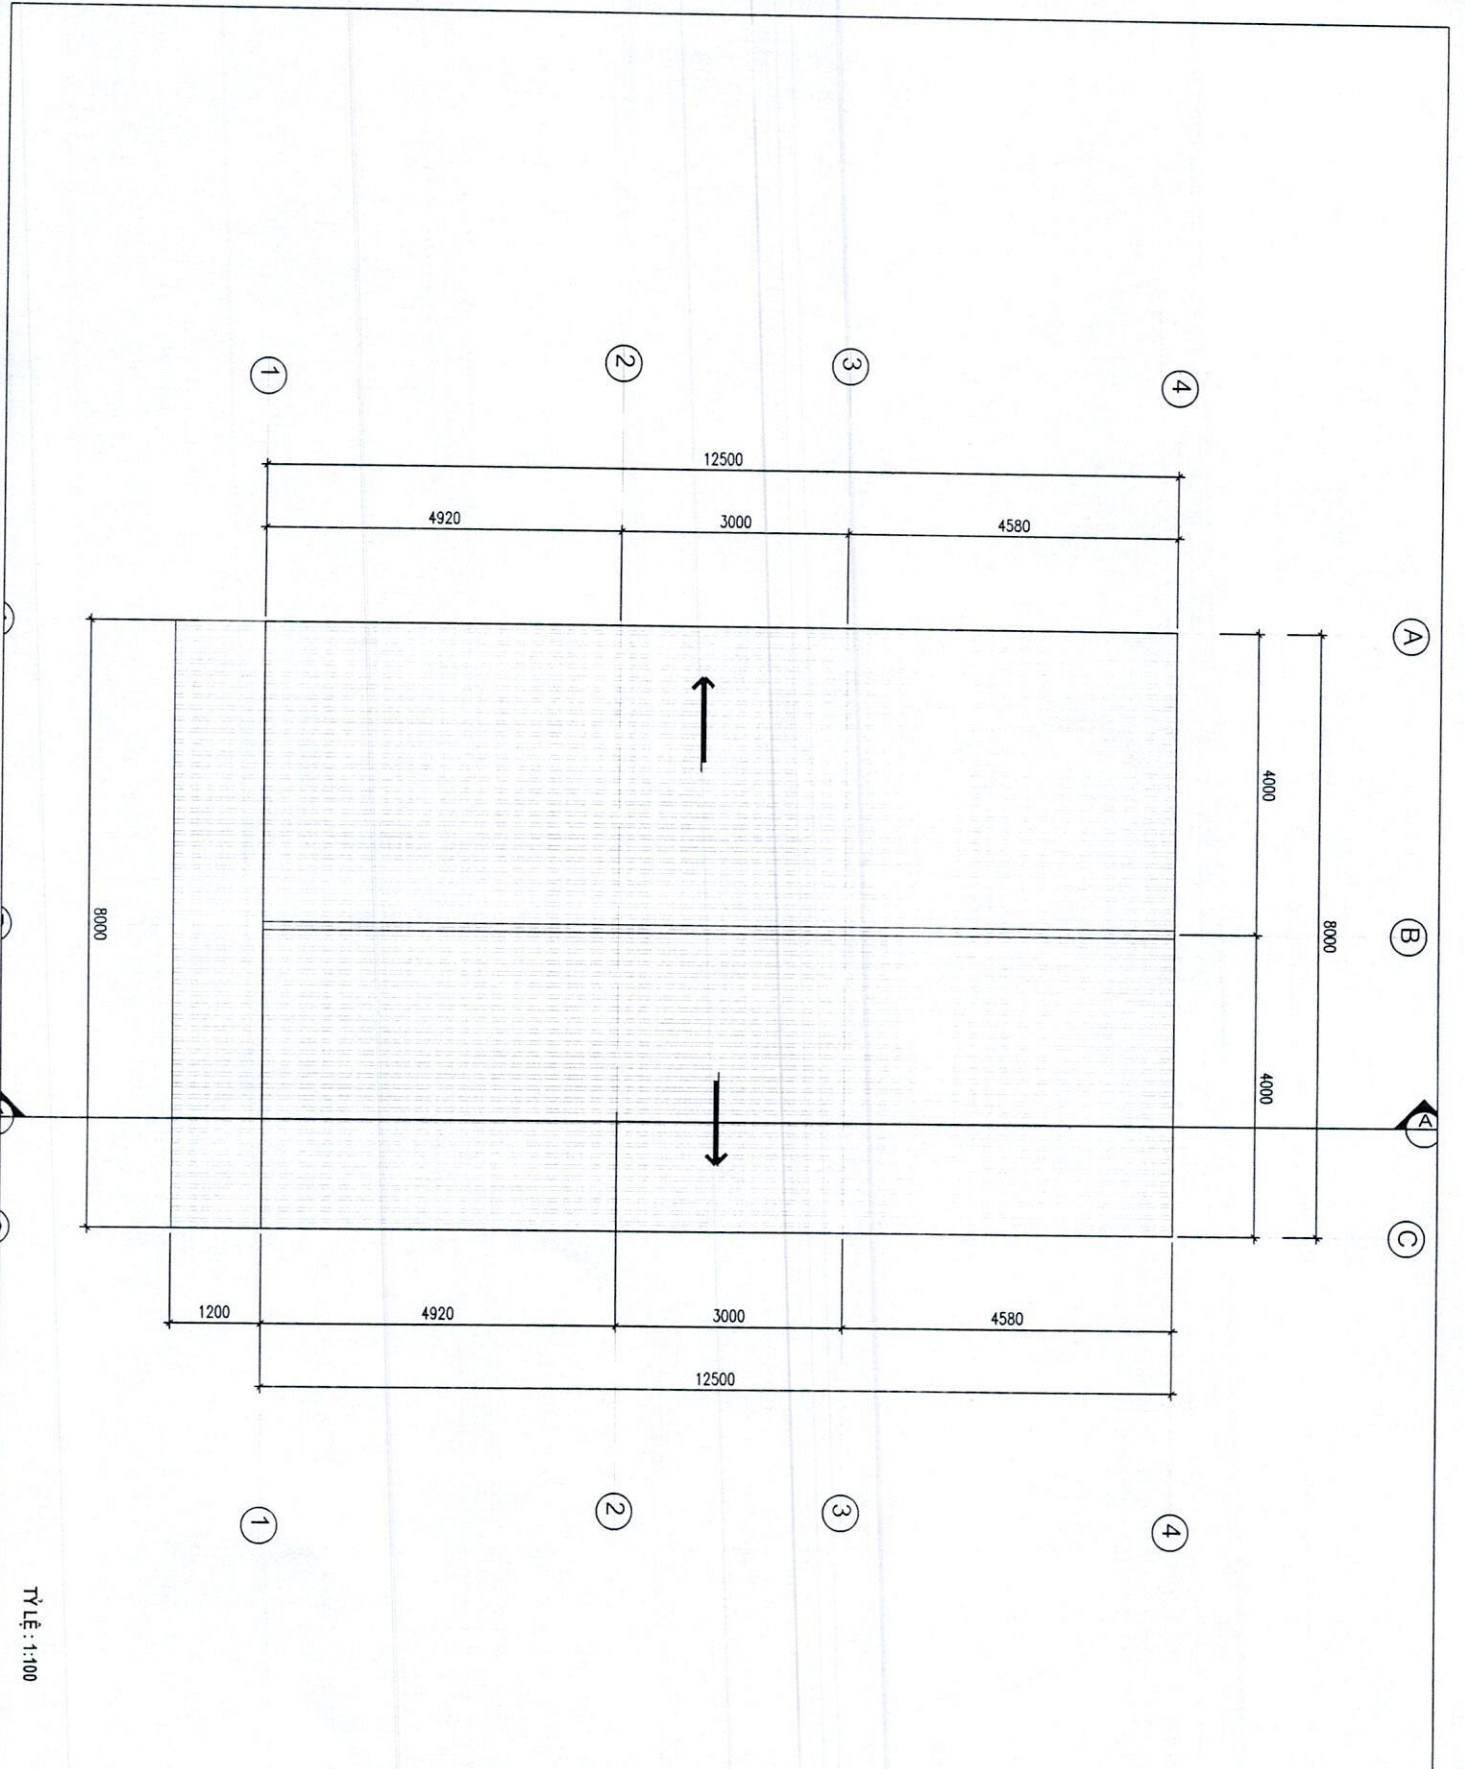

SỬA ĐỔI	
01	
02	
GHI CHÚ:	
.....	
.....	
.....	
.....	
.....	
CHỦ ĐẦU TƯ:	
<i>Hương</i>	
NGUYỄN THỊ HƯƠNG	
CÔNG TRÌNH:	
NHÀ Ở	
ĐỊA ĐIỂM:	
THỊ TRẤN XUÂN LAM, XÃ BỐ HÀ, TỈNH BẮC NINH	
TÊN BẢN VẼ:	
MẶT BẰNG MẠI	
NGÀY	BV SỐ
TỈ LỆ: Xem bản vẽ	MB-05

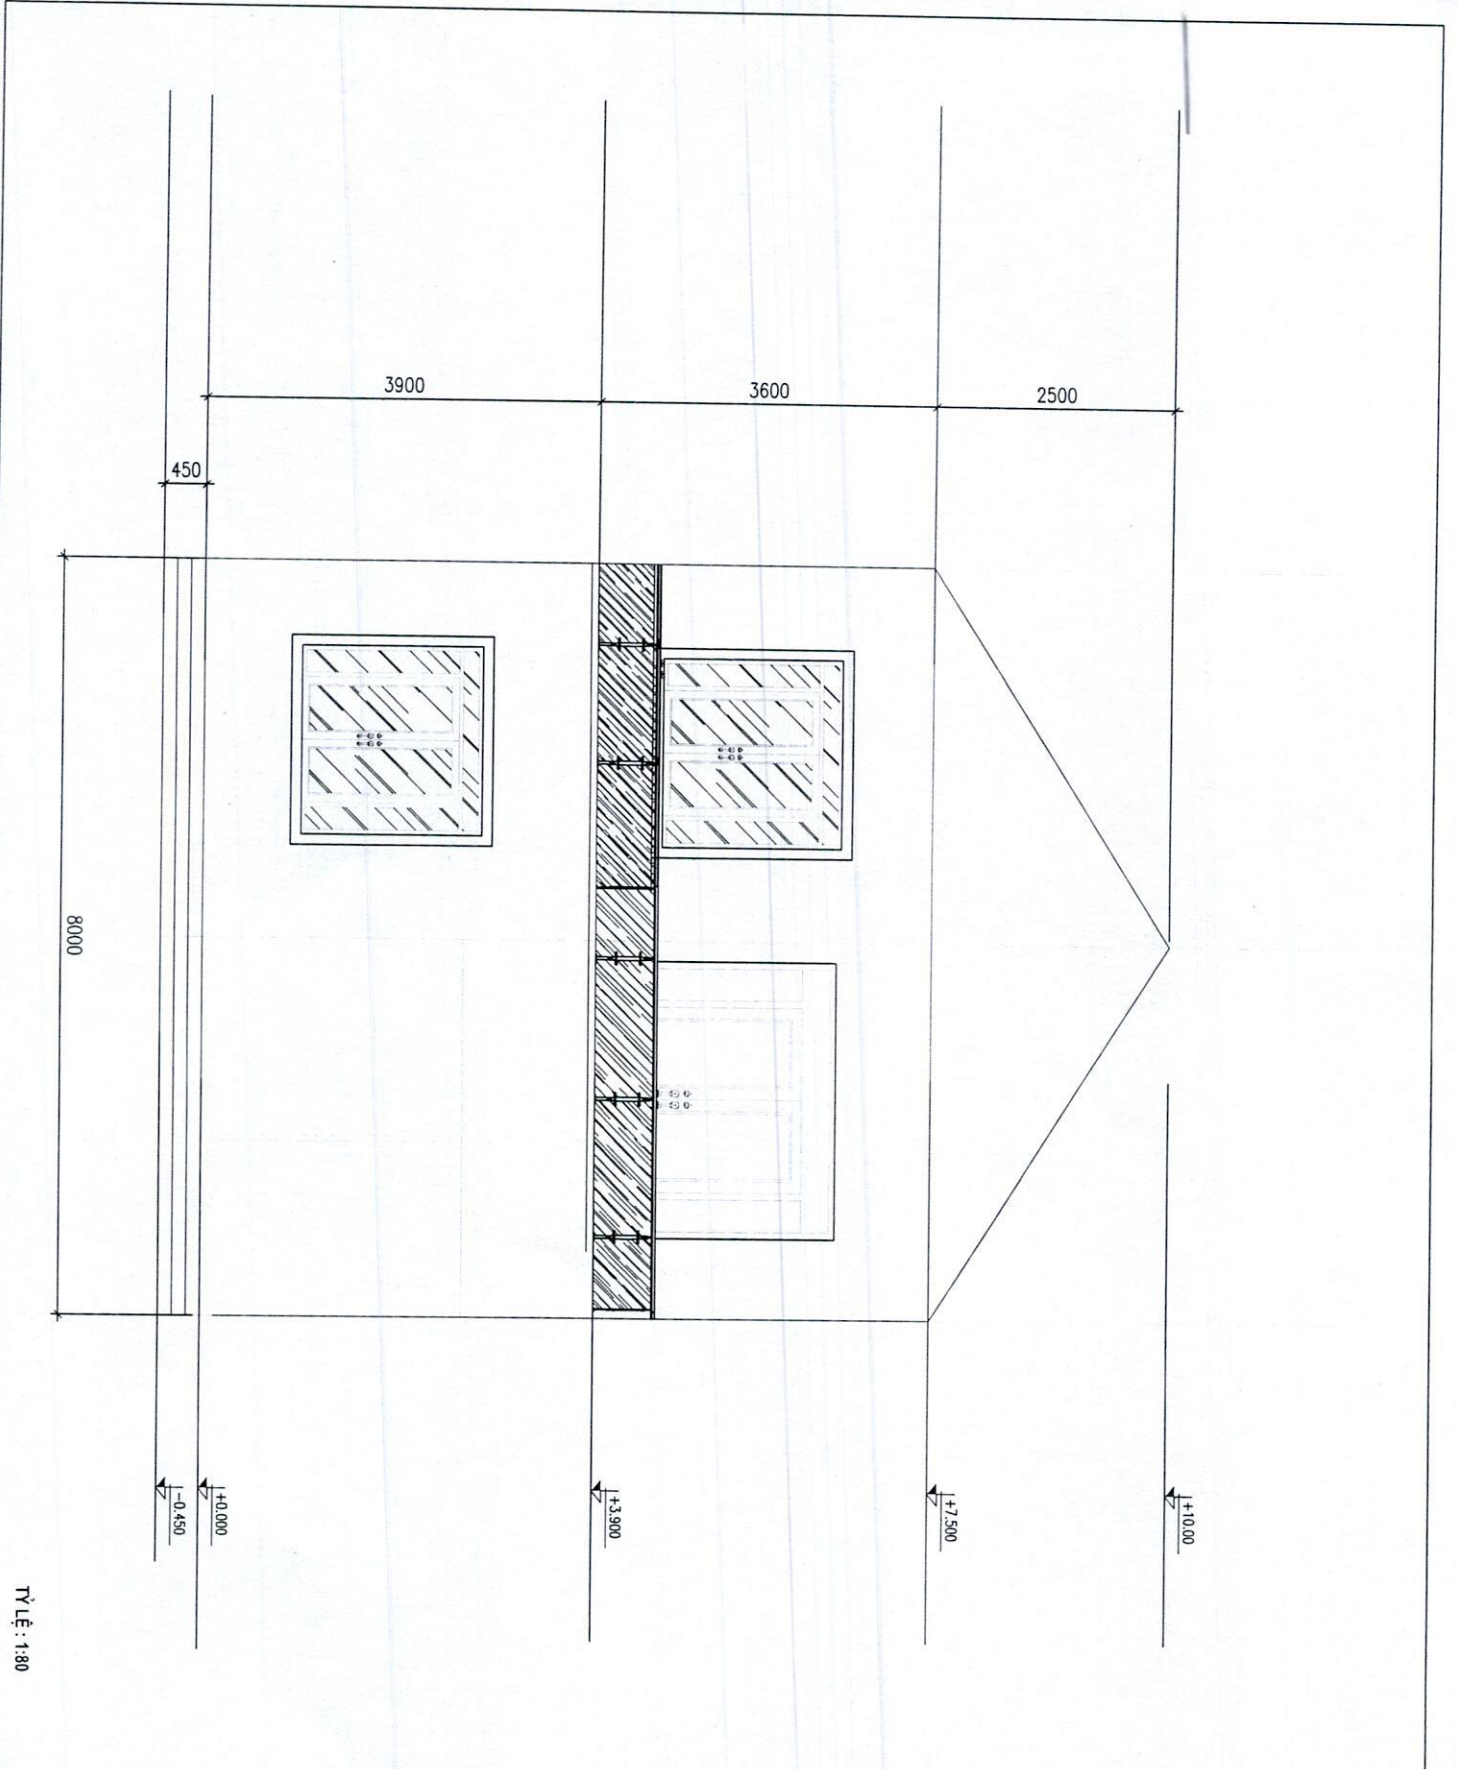

SỬA ĐỔI	
01	
02	

GHI CHÚ:

CHỦ ĐẦU TƯ:

NGUYỄN THỊ HƯƠNG

CÔNG TRÌNH:

NHÀ Ở

ĐỊA ĐIỂM:


THÔN XUAN LAN,
XÃ BÒ HẠ
TỈNH BẮC NINH

TÊN BẢN VẼ:

MẶT DỰNG TRƯỚC NHÀ

NGÀY	BV SỐ
TỈ LỆ: Xem bản vẽ	MD-06

TỶ LỆ: 1:80

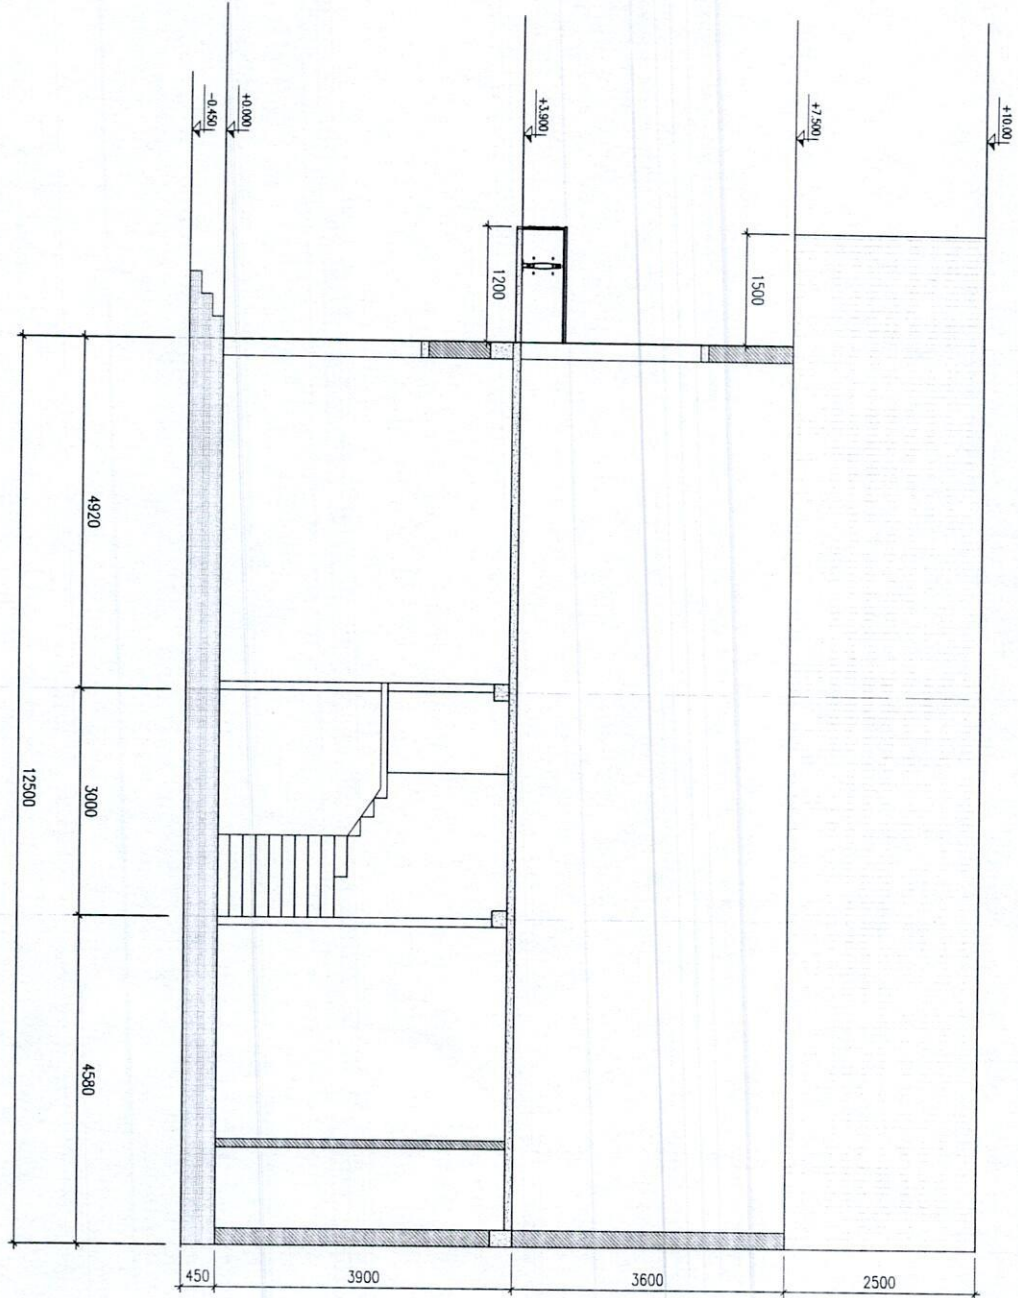

TỶ LỆ : 1:100

SỬA ĐỔI	
01	
02	

GHI CHÚ:

CHỦ ĐẦU TƯ:

Hương

NGUYỄN THỊ HƯƠNG

CÔNG TRÌNH:

NHÀ Ở

ĐỊA ĐIỂM:

THÔN XUAN LAN,
XÃ BÒ HẠ
TỈNH BẮC NINH

TÊN BẢN VẼ:

MẶT CẮT H-H

NGÀY	BV SỐ
Tỉ Lệ: Xem bản vẽ	MC-07

SỬA ĐỔI	
01	
02	

GHI CHÚ:

CHỦ ĐẦU TƯ:

Hương

NGUYỄN THỊ HƯƠNG

CÔNG TRÌNH:

NHÀ Ở





ĐỊA ĐIỂM:

THÔN XUÂN LAM,
XÃ BỐ HÀ
TỈNH BẮC NINH

TÊN BẢN VẼ:

CHI TIẾT MÔNG

NGÀY: *Xen làm* BV SỐ: CT-08
TỈ LỆ: *Xen làm*

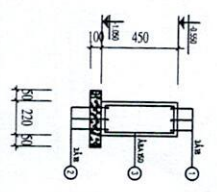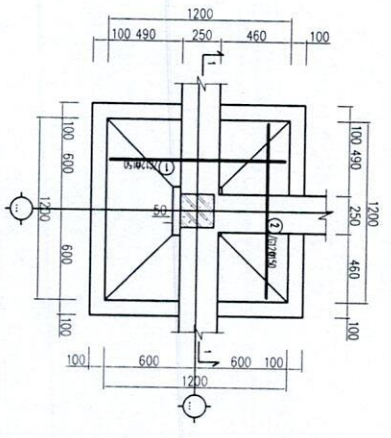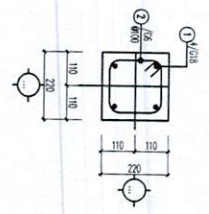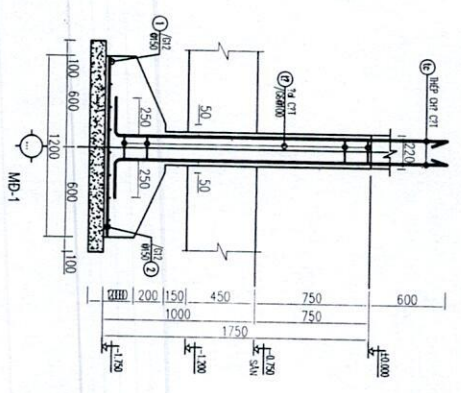

TỶ LỆ : 1:50

